



SECOND FLOOR PLAN
SCALE: N.T.S

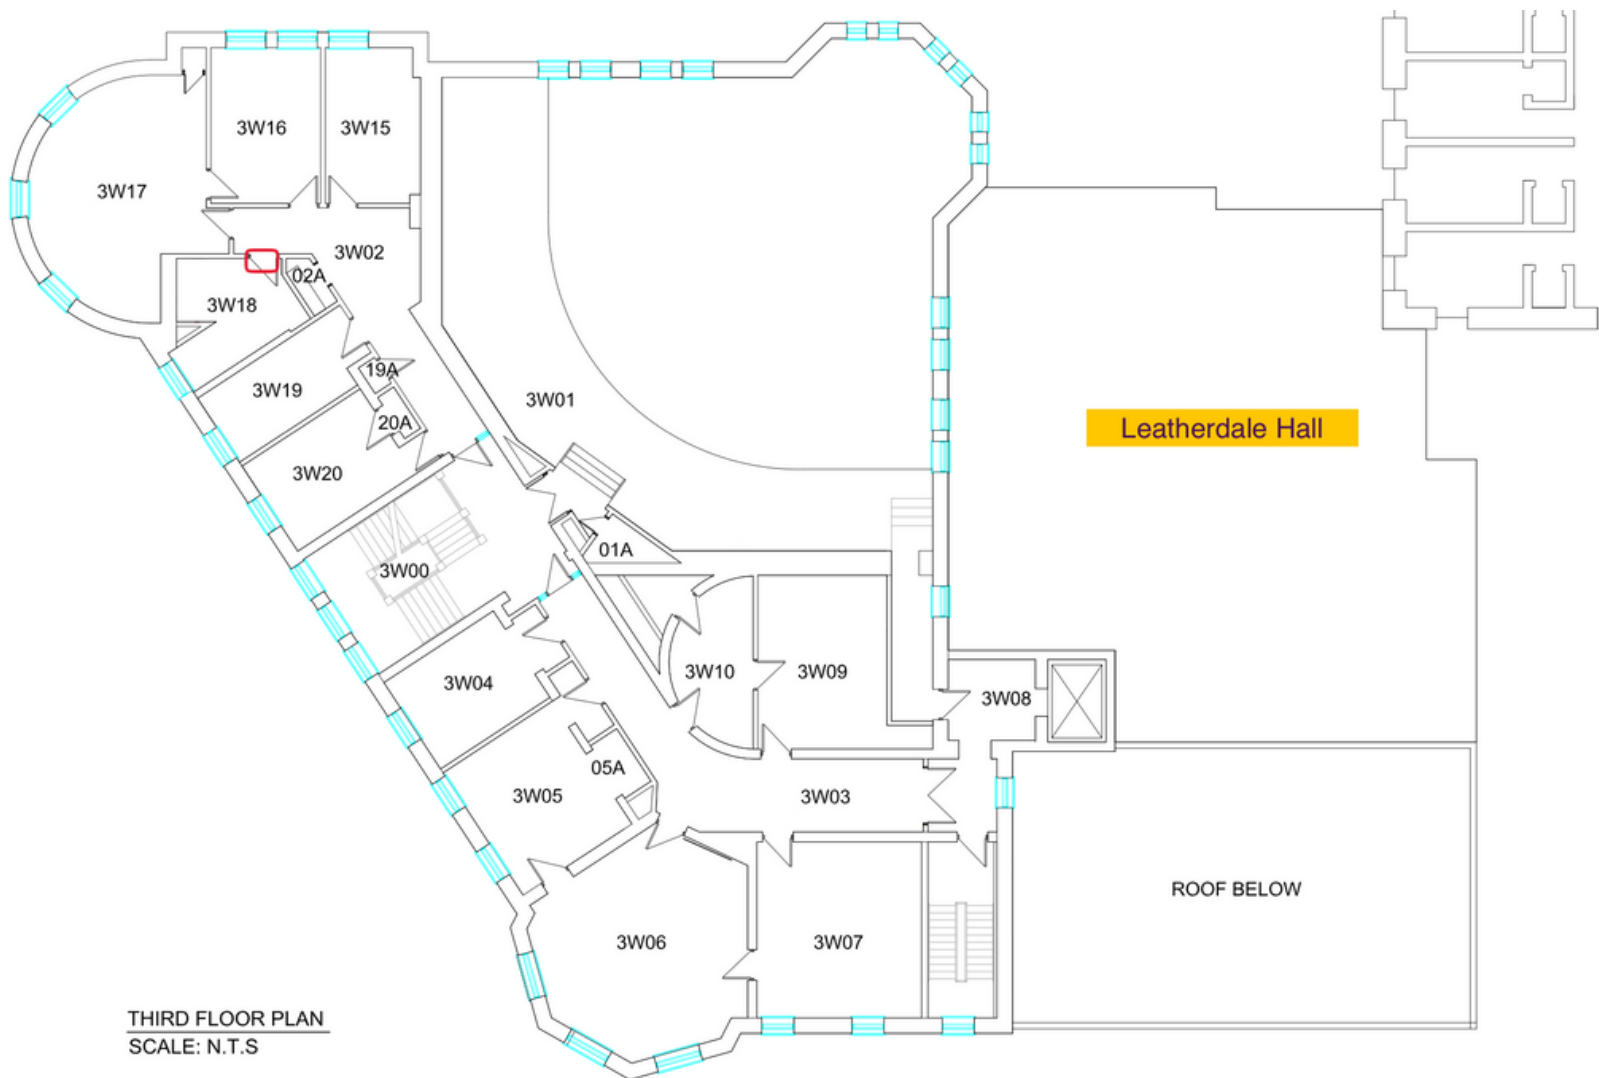

THIRD FLOOR PLAN
SCALE: N.T.S

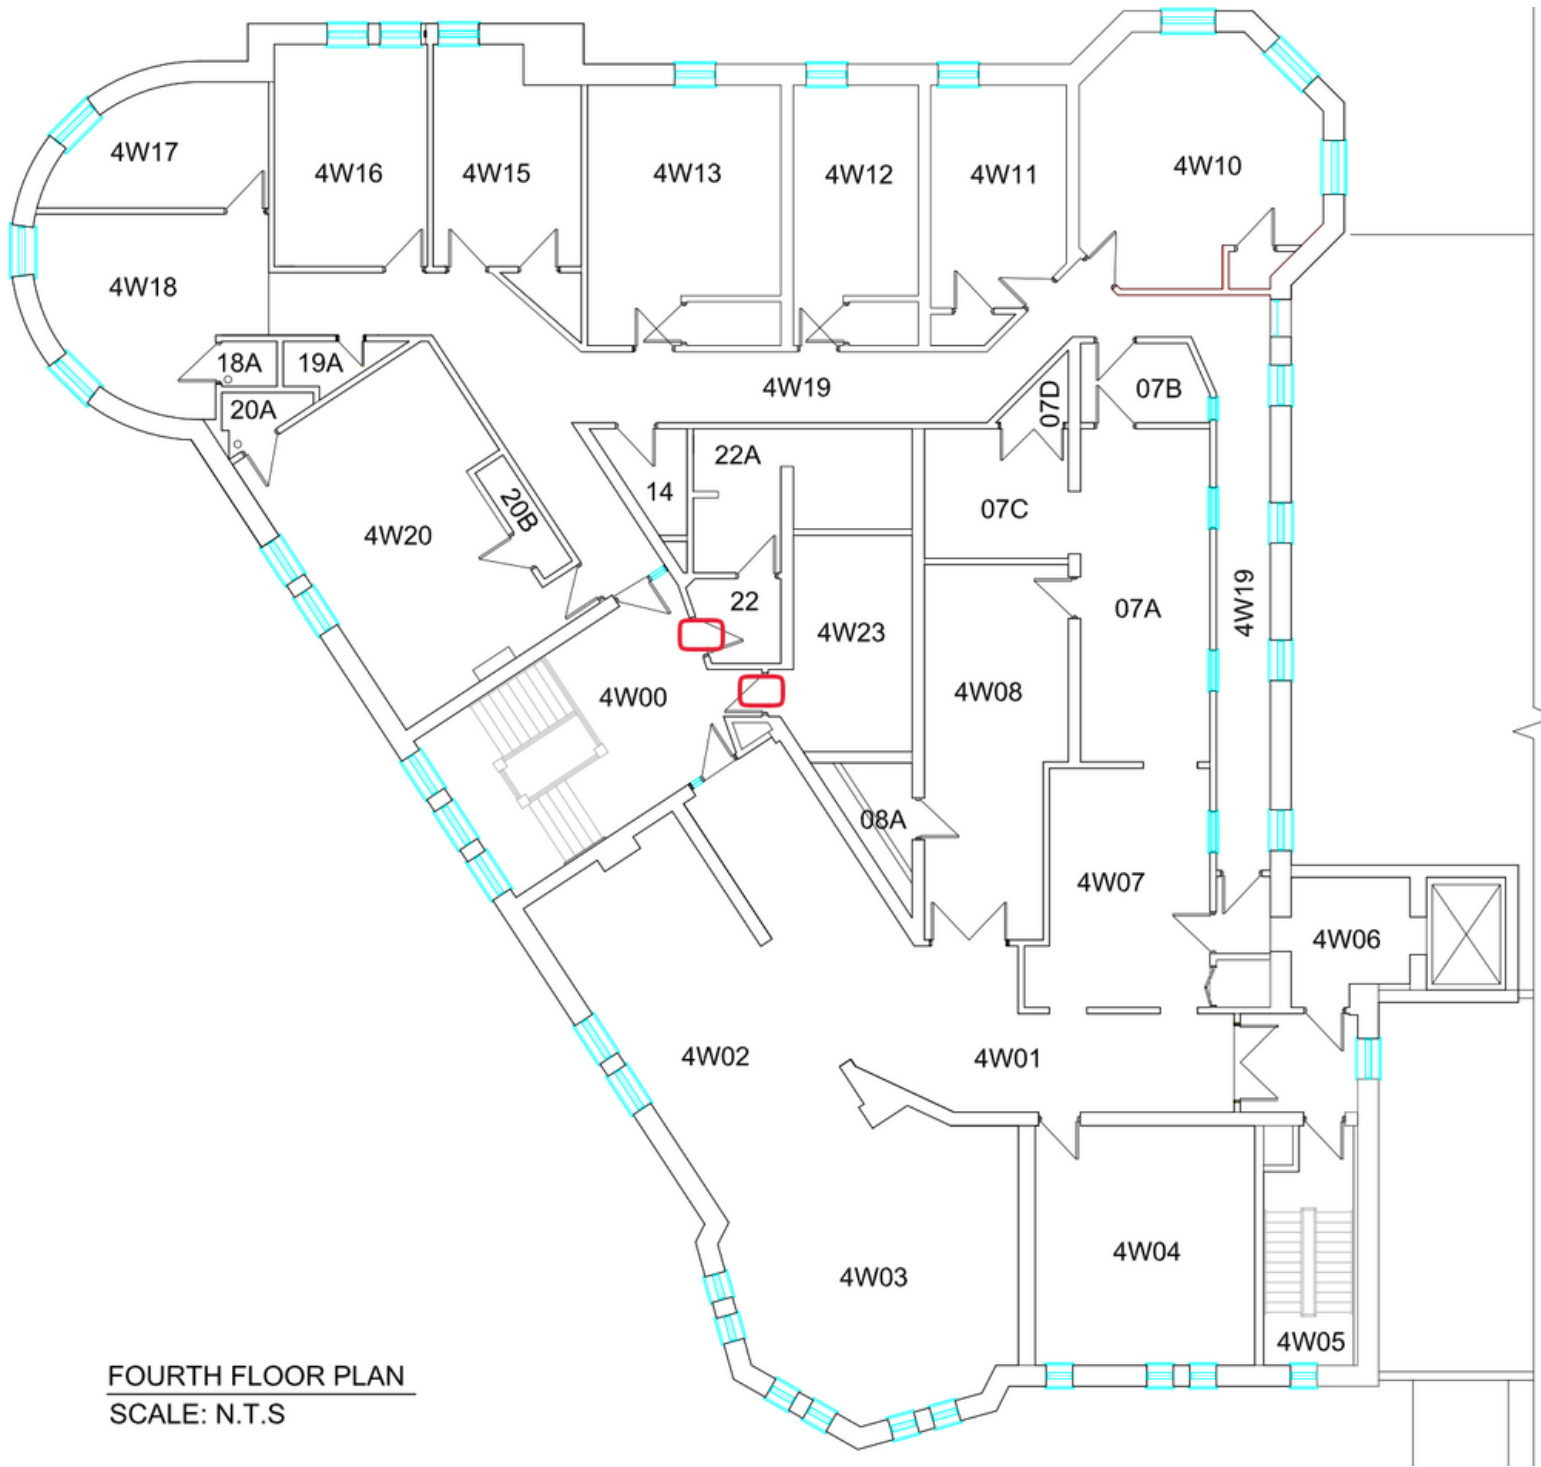

FOURTH FLOOR PLAN
SCALE: N.T.S